


528899,43 699774,50



527446,87 697663,12

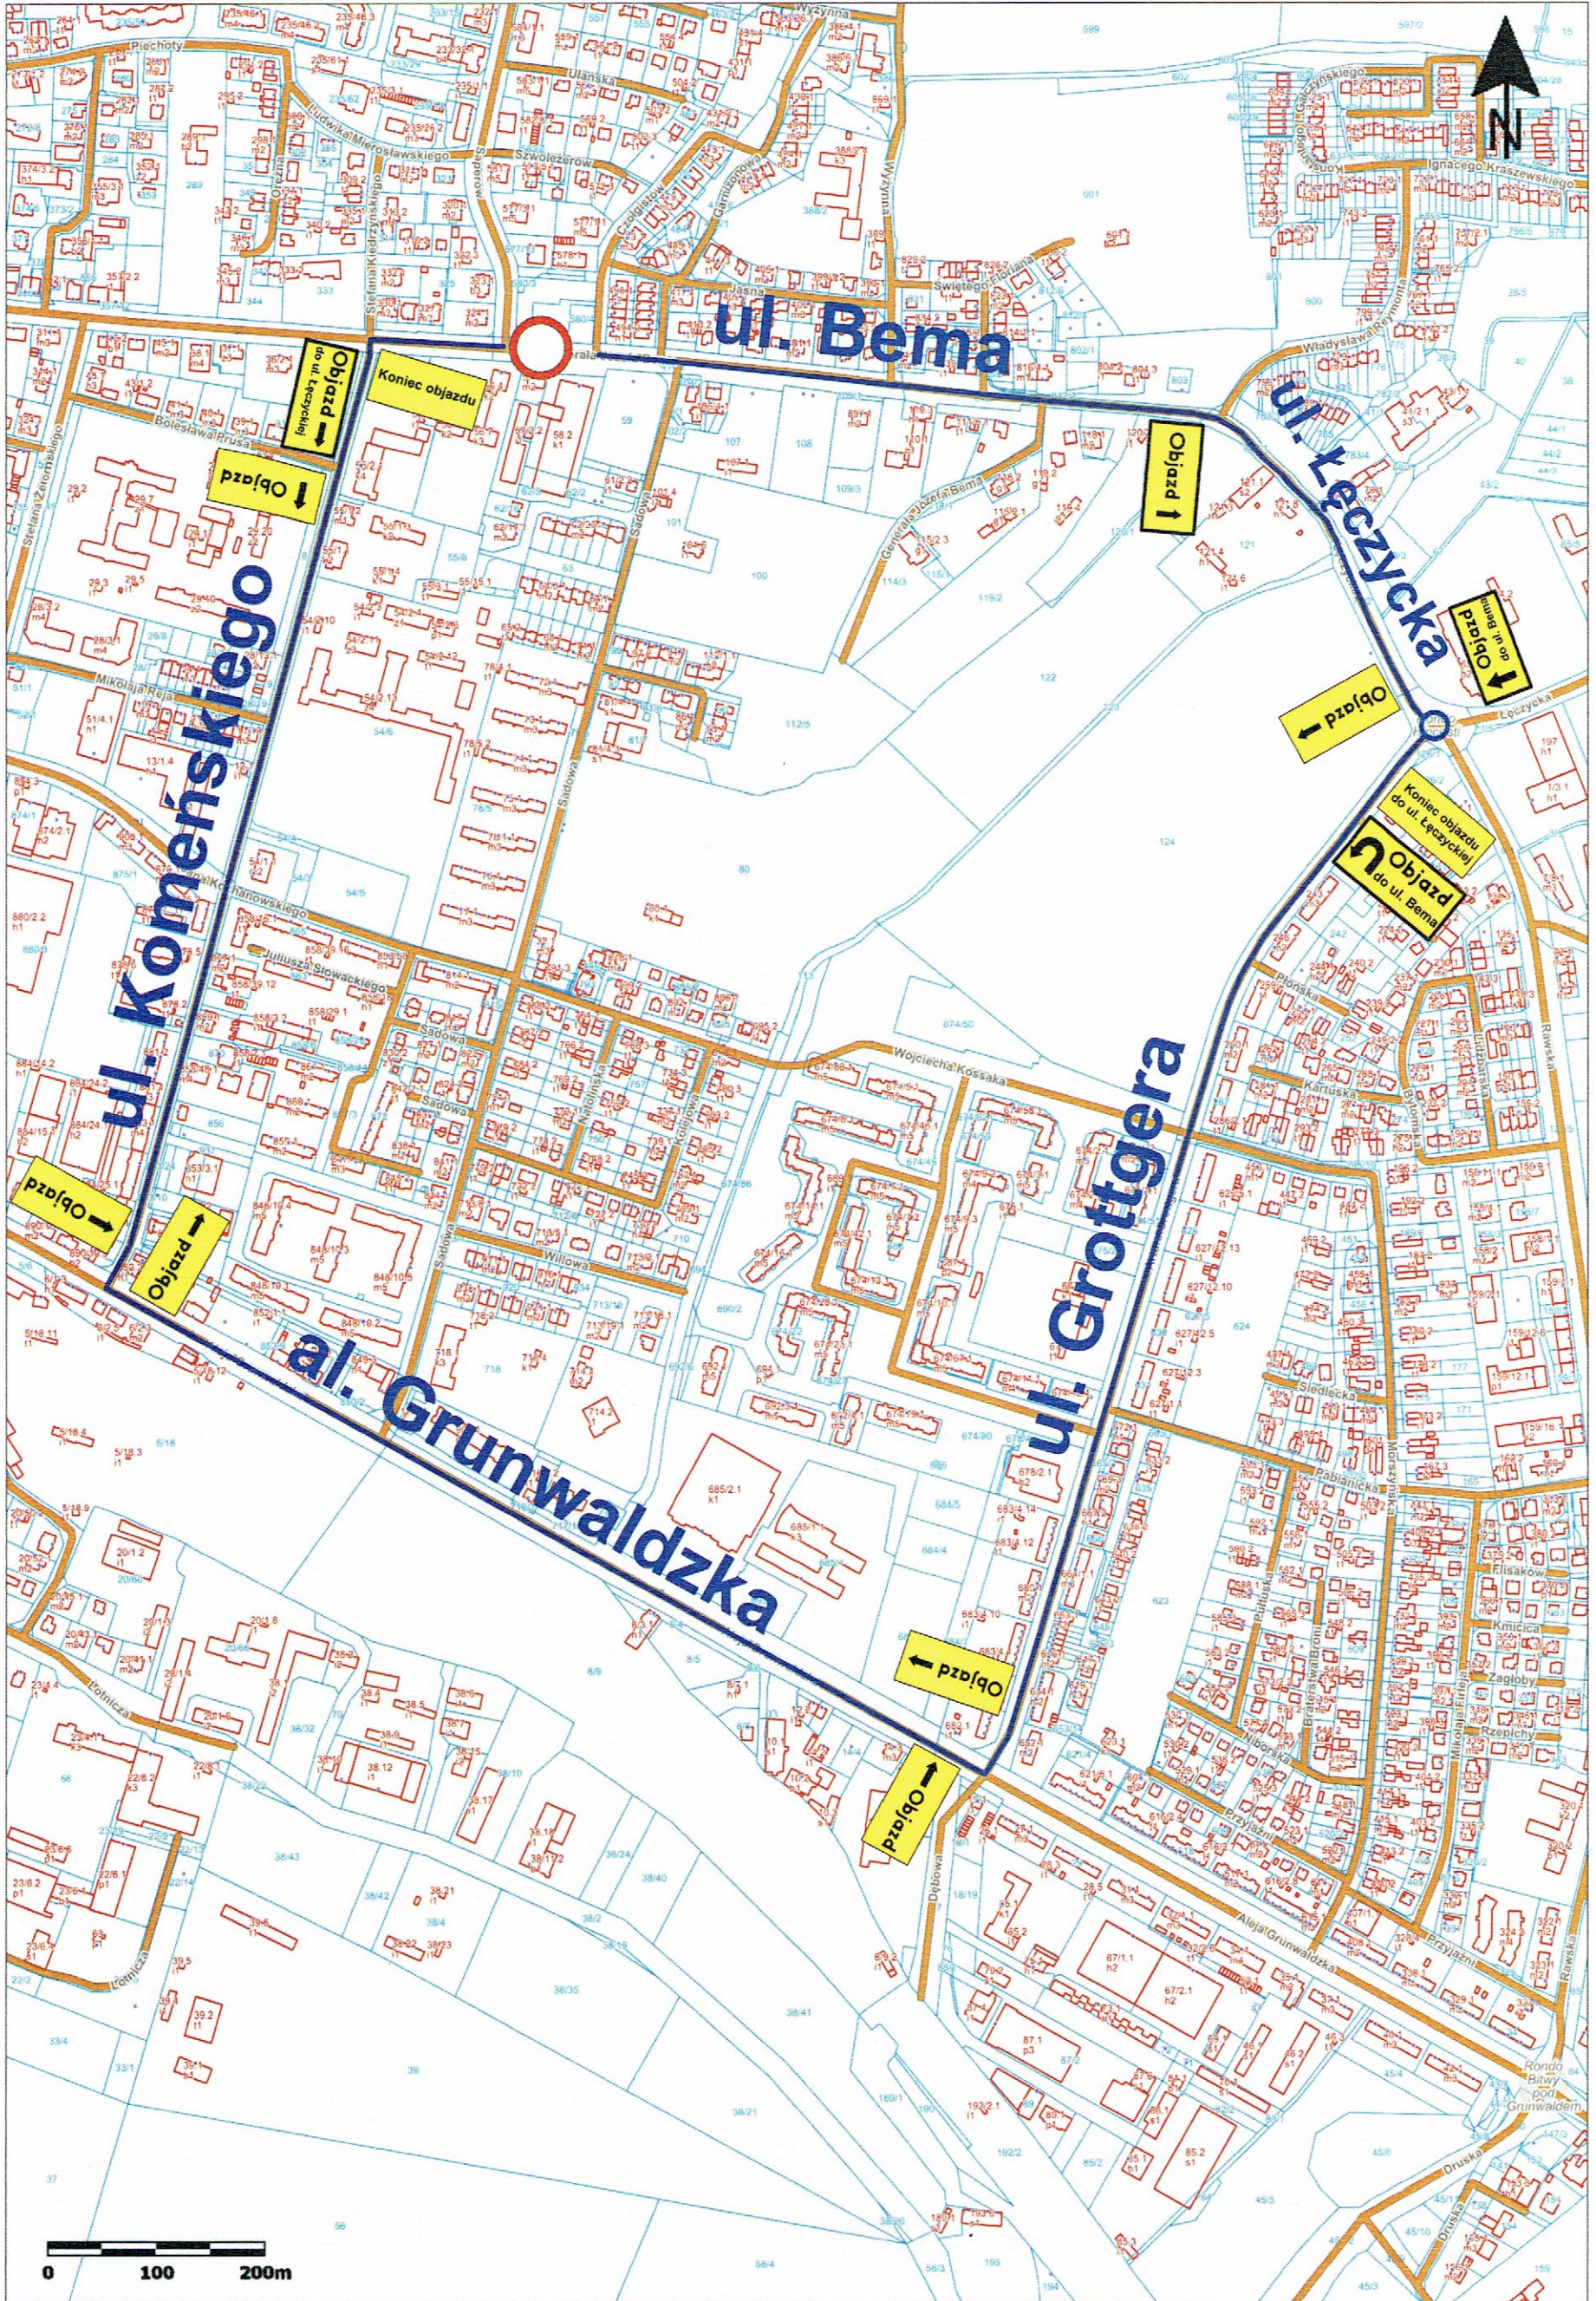

Główny Urząd Geodezji i Kartografii
 ul. Wspólna 2
 00-926 Warszawa

| | | |
|---|-----------------------------------|--|
| Projekt zamiennej organizacji ruchu na czas prowadzenia prac remontowych torowiska tramwajowego w ul. Bema/Saperów (wyjazd z pętli tramwajowej) | | |
| Investor: | Tramwaje Elbląskie Spółka z o. o. | |
| Wykonawca: | Tramwaje Elbląskie Spółka z o. o. | |